
04002671803940008



ΕΦΗΜΕΡΙΣ ΤΗΣ ΚΥΒΕΡΝΗΣΕΩΣ

ΤΗΣ ΕΛΛΗΝΙΚΗΣ ΔΗΜΟΚΡΑΤΙΑΣ

ΤΕΥΧΟΣ ΤΕΤΑΡΤΟ Αρ. Φύλλου **267**

18 Μαρτίου 1994

ΠΕΡΙΕΧΟΜΕΝΑ

ΑΠΑΛΛΟΤΡΙΩΣΕΙΣ

ΑΠΟΦΑΣΕΙΣ

ΑΝΑΚΟΙΝΩΣΕΙΣ

ΠΟΛΕΟΔΟΜΙΑ

ΑΠΟΦΑΣΕΙΣ

ΑΠΑΛΛΟΤΡΙΩΣΕΙΣ

ΑΠΟΦΑΣΕΙΣ

Αριθ. 60 (1)

Κήρυξη αναγκαστικής απαλλοτρίωσης, για την εγκατάσταση Υ/Σ 150 ΚΥ/Μ.Τ. Νικήτης Χαλκιδικής.

Ο ΝΟΜΑΡΧΗΣ ΧΑΛΚΙΔΙΚΗΣ

Έχοντας υπόψη:

1. Τις διατάξεις του Ν.Δ. 797/1971 «περί αναγκαστικών απαλλοτριώσεων» σε συνδυασμό με τις διατάξεις του Β.Δ. 139/1971 «περί αρμοδιότητος των Νομαρχών προς κήρυξιν αναγκαστικών τινών απαλλοτριώσεων».

2. Τις διατάξεις του άρθρου 4 παρ. 2 του Ν. 1468/50, του άρθρου 14 παρ. 1 του Α.Ν. 1672/51, του άρθρου 9 του Α.Ν. 1566/50 και του άρθρου 7 του Π.Δ. 57/1985.

3. Την απόφαση του Διοικητικού Συμβουλίου της Δημόσιας Επιχείρησης Ηλεκτρισμού, με αριθμό (Χ31) 364/ 14.12.1993 (Συνεδρίαση του με αριθμό 54/14.12.1993), αποφασίζουμε:

Κηρύσσουμε αναγκαστικά απαλλοτριωτέα για λόγους δημόσιας ωφέλειας και ειδικώτερα, για την εγκατάσταση του Υ/Σ 150KV/Μ.Τ. Νικήτης Χαλκιδικής, έκταση συνολικής επιφάνειας 14.630 μ2, με τα συστατικά και τα παραρτήματά της, που περιλαμβάνεται στην εκτός σχεδίου και εκτός ζώνης κτηματική περιοχή των Κοινοτήτων, Νικήτης και Αγ. Νικολάου Χαλκιδικής (στη θέση Ασπρονέρι και Βαθύλακος) και εικονίζεται στο με αριθμό 38916/29.3.1993 κτηματολογικό διάγραμμα – πίνακα, που συνέταξε η αρμόδια τεχνική υπηρεσία της ΔΕΗ, και θεώρησε την 21.2.1994 ο Δ/ντής της Δ.Τ.Υ. Νομού Χαλκιδικής Πεφάνης Βασίλειος.

Στην έκταση που απαλλοτριώνεται, προβάλλουν δικαιώματα κυριότητας οι: α) Γεώργιος Κασσανδρινός του Μιχαήλ, β) Κυριακούλα Σκοπελίτη του Νικολάου, γ) Κώστας Γρίβας του Τριανταφύλλου, δ) Αστέρος Καρράς του Βαλσάμη, ε) Αντώνιος Κατσίμερος του Αλεξάνδρου και στ) Δημήτριος Καραδήμος του Χρήστου.

Η απαλλοτρίωση κηρύσσεται υπέρ της ΔΕΗ και με δαπάνη της.

Η απόφαση αυτή να δημοσιευθεί στην Εφημερίδα της Κυβερνήσεως.

Πολύγυρος, 1 Μαρτίου 1994

Ο Νομάρχης

ΘΕΟΔΩΡΟΣ Κ. ΚΑΚΚΑΒΑΣ

Αριθ. Δ12/0/31779 (2)

Παρακατάθεση αποζημιώσεων ακινήτων που έχουν απαλλοτριωθεί για τη διάνοιξη της Ε.Ο. Αθηνών – Κορίνθου (Κ.Υ.Α. 1068929/ 4588/ 0010/ 18.1.1991 (ΦΕΚ 557/91 τ. Δ').

Ο ΥΠΟΥΡΓΟΣ ΠΕΡΙΒΑΛΛΟΝΤΟΣ ΧΩΡΟΤΑΞΙΑΣ ΚΑΙ ΔΗΜ. ΕΡΓΩΝ

Έχοντας υπόψη:

1. Τις διατάξεις του Ν.Δ/τος 797/71 «περί Αναγκαστικών Απαλλοτριώσεων» (ΦΕΚ 1α/71).

2. Την εξουσιοδοτική απόφαση του Υπουργού ΠΕΧΩΔΕ Δ17α/ 01/79/Φ.2.2.1/ 24.8.1989 ΦΕΚ 666 Β/89.

3. Τον πίνακα παρακατάθεσης των αποζημιώσεων με ημερομηνία 26.10.1993 που καθορίστηκε με την απόφαση 31/92 του Μον. Πρωτοδικείου Κορίνθου για ακίνητα που απαλλοτριώθηκαν με την Κ.Υ.Α. Οικονομικών και ΠΕΧΩΔΕ 1068929/ 4588/ 0010/ 18.7.91 (ΦΕΚ 557/91 τ. Δ') για τη διάνοιξη της Ε.Ο. Αθηνών - Κορίνθου στη χ.θ. 66 ± 678,68 μέχρι τη χ.θ. 70 ± 094.

4. Τις διατάξεις του Π.Δ. 69/88 «περί Οργανισμού της Γ.Γ.Δ.Ε. «ΦΕΚ 28 Α/88, ειδοποιούμε:

Τα πρόσωπα που έχουν ή αξιώνουν εμπράγματα δικαιώματα στα παραπάνω ακίνητα, ότι η αποζημίωση των εκτάσεων που έχουν απαλλοτριωθεί και των επικειμένων τους όπως σημειώνονται στα σχετικά στοιχεία προδικασίας, έχει κατατεθεί στο Ταμείο Παρακαταθηκών και Δανείων, ύστερα από συμψηφισμό των δικαιωμάτων και των υποχρεώσεων και με την έκδοση του γραμματίου παρακαταθήκης 2237/25.2.1994 για συνολικό ποσό δρχ. 17.426.910.

Η παρακατάθεση της αποζημίωσης έγινε υπέρ των προσώπων που αναγράφονται παρακάτω και θα καταβληθεί μόνο στα πρόσωπα που θα αναγνωριστούν δικαιούχοι.

Η απόφαση αυτή να δημοσιευθεί στην Εφημερίδα της Κυβερνήσεως.

Αθήνα, 8 Μαρτίου 1994

Με εντολή Υπουργού
Η Τμηματάρχης
ΕΛΕΝΗ ΔΗΜΗΤΡΙΟΥ

ΑΝΑΚΟΙΝΩΣΕΙΣ

Αριθ. Τ.Υ. 801 (3)

Ανακοίνωση παρακατάθεσης αποζημίωσης για απαλλοτρίωση ακινήτων προς αποπεράτωση της Εθνικής οδού Άρτας – Τρικάλων, Τμήμα Ραχιώτικα – Τάβλα περιοχής Νομού Άρτας.

Ο ΝΟΜΑΡΧΗΣ ΑΡΤΑΣ

Σύμφωνα με τα άρθρα 7 και 8 του Ν.Δ. 797/1971 «περί αναγκαστικών απαλλοτριώσεων» γνωστοποιούμε:

α) Σε όσους έχουν ή διεκδικούν δικαιώματα κυριότητας σε ακίνητα που απαλλοτριώθηκαν αναγκαστικά με την αριθ. Τ.Υ. 3694/2.11.1992 (ΦΕΚ 1217/Δ/25.11.1992) απόφασή μας για την αποπεράτωση της Εθνικής οδού Άρτας – Τρικάλων, τμήμα Ραχιώτικα – Τάβλα περιοχής Ν. Άρτας.

β) Στους ενυπόθηκους δανειστές και τους τρίτους διεκδικητές των ακινήτων, ότι η προσωρινή αποζημίωση της εδαφικής επιφάνειας και των επικειμένων της, όπως περιγράφονται στο σχετικό κτηματολογικό πίνακα η οποία καθορίστηκε με την αριθ. 143/93 απόφαση του Μονομελούς Πρωτοδικείου Άρτας, έχει παρακατατεθεί στο Γραφείο Παρακαταθηκών Άρτας.

Σχετικά έχει εκδοθεί το αριθ. 033886/28.2.1994 γραμμάτιο συστάσεως παρακαταθήκης δραχμών επτά εκατομμυρίων σαράντα πέντε χιλιάδων τετρακοσίων δέκα τεσσάρων δραχμών (7.045.414) και καταβλήθηκαν από τη 2η ΔΕΚΕ Ιωαννίνων σε βάρος του έργου 9171587 Δ.Ε. για την αποπεράτωση της Εθνικής οδού Άρτας – Τρικάλων.

Η αποζημίωση θα αποδοθεί στα πρόσωπα που θα αναγνωρισθούν δικαιούχοι κατά τη νόμιμη διαδικασία.

Η ανακοίνωση αυτή να δημοσιευθεί στην Εφημερίδα της Κυβερνήσεως.

Άρτα, 7 Μαρτίου 1994

Ο Νομάρχης κ.α.α.
Ο Διευθυντής Εσωτερικών
ΔΗΜ. ΣΤΑΪΚΟΣ

ΠΟΛΕΟΔΟΜΙΑ

ΑΠΟΦΑΣΕΙΣ

Αριθ. 3872/116/94 (4)

Τροποποίηση ρυμοτομικού σχεδίου στο Ο.Τ. 111 του Δήμου Αγίας Παρασκευής Αττικής και καθορισμός οικοδομικού περιγράμματος και όρων δόμησης του τετραγώνου.

Ο ΝΟΜΑΡΧΗΣ ΑΝΑΤΟΛΙΚΗΣ ΑΤΤΙΚΗΣ

Έχοντας υπόψη:

1. Τις διατάξεις από 17.7.1923 Ν.Δ. «περί σχεδίων πόλεων και κωμών του Κράτους», όπως τροποποιήθηκε και συμπληρώθηκε μεταγενέστερα.

2. Τις διατάξεις του Ν. 3200/55 «περί διοικητικής αποκεντρώσεως», όπως τροποποιήθηκαν και συμπληρώθηκαν.

3. Τις διατάξεις του Α.Ν. 314/68, όπως τροποποιήθηκαν και συμπληρώθηκαν με το Ν.Δ. 1018/71 και με την παρ. 3 του άρθρου 34 του Ν. 1577/85.

4. Τις διατάξεις του υπ' αριθ. 183/86 Π. Δ/τος (ΦΕΚ 70Α).

5. Τις υπ' αριθ. 137/93 και 150/93 αποφάσεις του δημοτικού συμβουλίου Αγίας Παρασκευής.

6. Την υπ' αριθ. 17 (συνεδρία 6) 17.2.1994 γνωμοδότηση του συμβουλίου χωροταξίας οικισμού και περιβάλλοντος ΝΑΑ.

7. Τις διατάξεις του άρθρου 29Α του Ν. 1558/85 όπως προστέθηκε με το άρθρο 27 του Ν. 2081/92 (ΦΕΚ 154Α) και το γεγονός ότι από τις διατάξεις αυτής της απόφασης προκαλείται δαπάνη εις βάρος του δημοτικού προϋπολογισμού το ύψος της οποίας δεν είναι δυνατόν επί του παρόντος να υπολογισθεί επακριβώς (σχετικό το με αρ. πρωτ. 1535/22.2.1994 έγγραφο του Δήμου Αγίας Παρασκευής), αποφασίζουμε:

1. Εγκρίνουμε την τροποποίηση του ρυμοτομικού σχεδίου του Δήμου Αγίας Παρασκευής Αττικής με τον αποχαρακτηρισμό του Ο.Τ. 111 από χώρου για την ανέγερση κλειστού κολυμβητηρίου.

2. Καθορίζουμε το οικοδομικό περίγραμμα του ως άνω τετραγώνου όπως απεικονίζεται στο σχεδιάγραμμα που συνοδεύει την παρούσα απόφαση.


3. Καθορίζουμε ως όρους δόμησης του τετραγώνου τους αυτούς με τους ισχύοντες στην περιοχή.

Η απόφαση αυτή να δημοσιευθεί στην Εφημερίδα της Κυβερνήσεως.

Αγία Παρασκευή, 2 Μαρτίου 1994

Ο Νομάρχης

Ν. ΠΕΡΚΙΖΑΣ

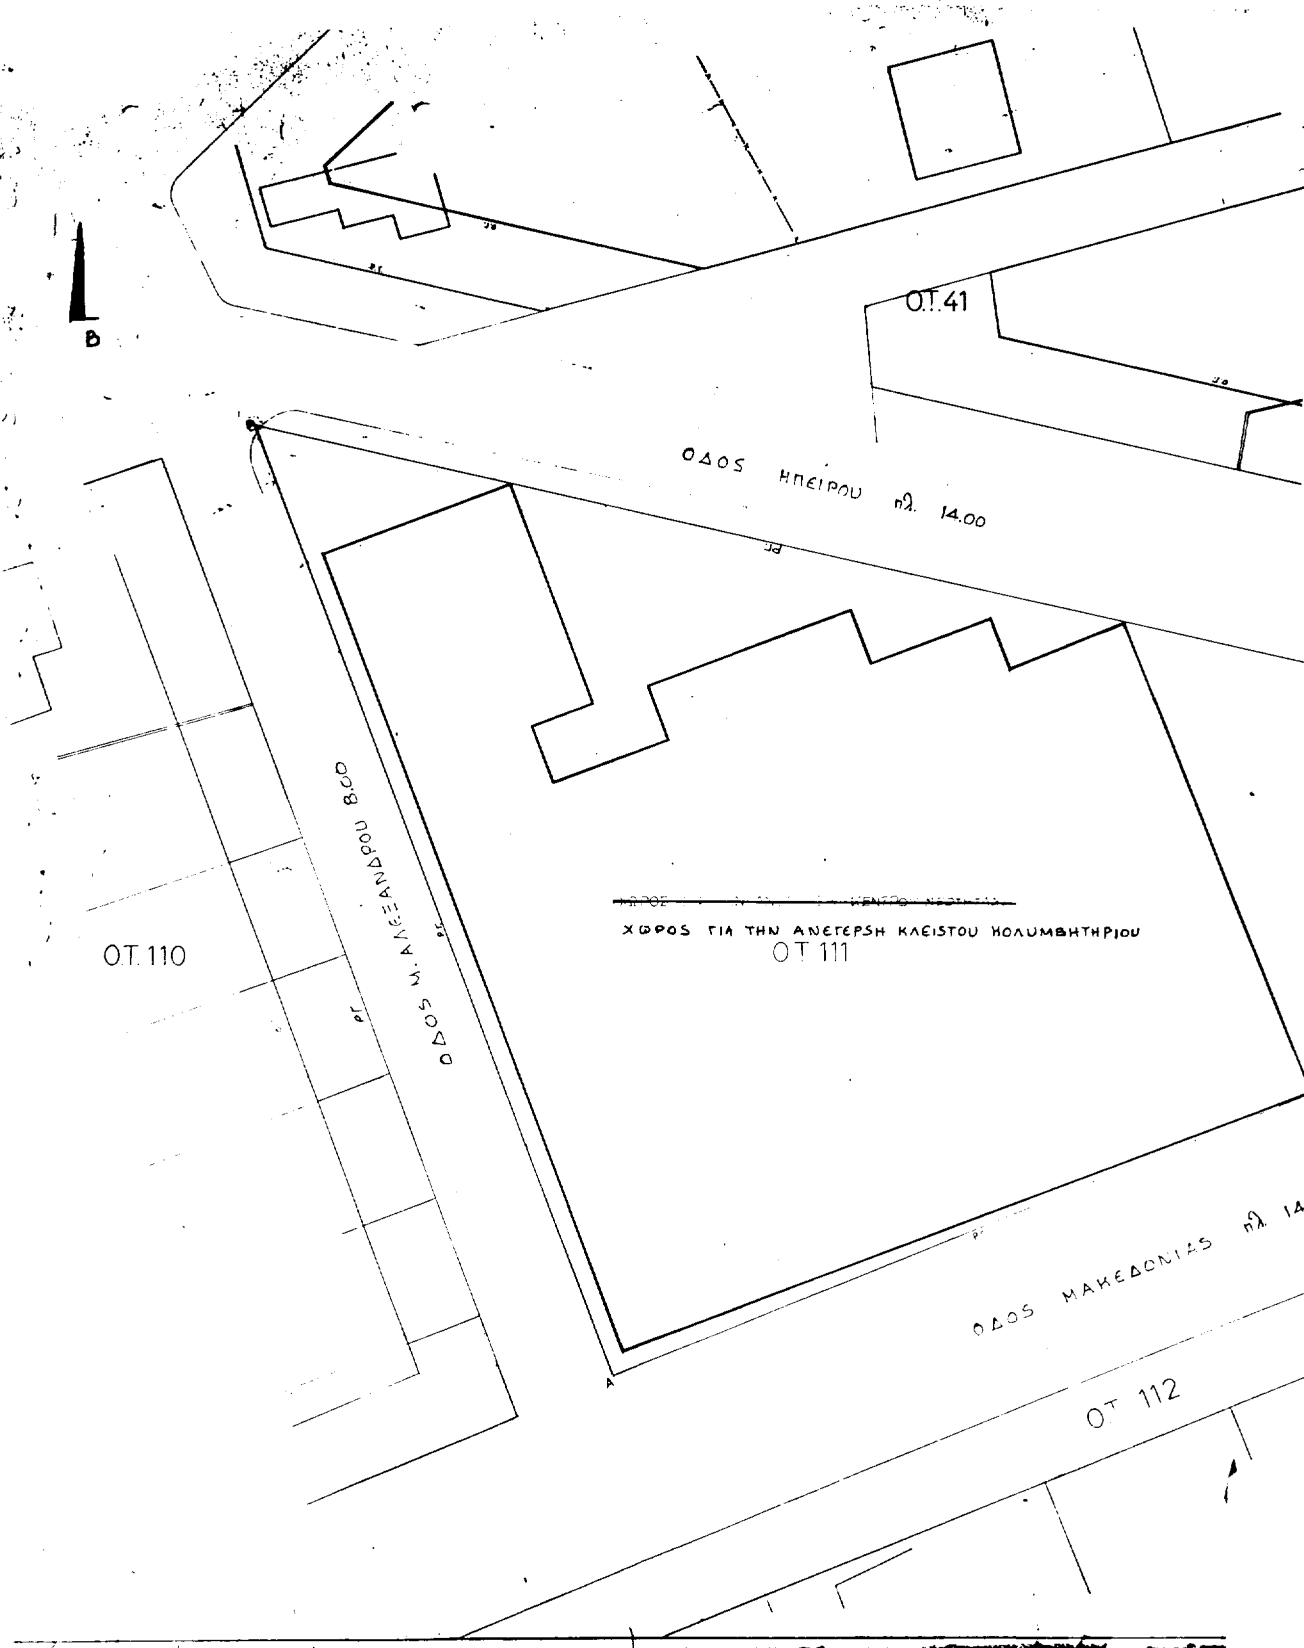

Ο.Τ.41
ΟΔΟΣ ΗΠΕΙΡΟΥ πλ. 14.00
ΟΔΟΣ Μ. ΑΛΕΞΑΝΔΡΟΥ 8.00
ΟΤ 110
ΧΩΡΟΣ ΓΙΑ ΤΗΝ ΑΝΕΓΕΡΣΗ ΚΛΕΙΣΤΟΥ ΚΟΛΥΜΒΗΤΗΡΙΟΥ
ΟΤ 111
ΟΔΟΣ ΜΑΚΕΔΟΝΙΑΣ πλ. 14.
ΟΤ 112

ΕΛΛΗΝΙΚΗ ΔΗΜΟΚΡΑΤΙΑ
ΝΟΜΑΡΧΙΑ ΑΝ. ΑΤΤΙΚΗΣ
ΔΙΕΥΘΥΝΣΗ ΠΟΛΕΟΔΟΜΙΑΣ
ΤΜΗΜΑ Α' - ΤΡΟΠΟΠΟΙΗΣΕΩΝ


ΤΡΟΠΟΠΟΙΗΣΗ ΡΥΜΟΤΟΜΙΚΟΥ ΣΧΕΔΙΟΥ ΣΤΟ Ο.Τ. 111 ΤΟΥ ΔΗΜΟΥ ΑΓΙΑΣ ΠΑΡΑΣΚΕΥΗΣ ΜΕ ΤΟΝ ΑΠΟΧΑΡΑΚΤΗΡΙΣΜΟ ΤΟΥ ΑΠΟ ΧΩΡΟ ΓΙΑ ΤΗΝ ΑΝΕΓΕΡΣΗ ΚΕΝΤΡΟΥ ΝΕΟΤΗΤΟΣ, ΚΑΙ ΤΟΝ ΚΑΘΟΡΙΣΜΟ ΤΟΥ ΩΣ ΧΩΡΟΥ ΓΙΑ ΤΗΝ ΑΝΕΓΕΡΣΗ ΚΛΕΙΣΤΟΥ ΚΟΛΥΜΒΗΤΗΡΙΟΥ, ΚΑΘΩΣ ΕΠΙΣΗΣ ΓΙΑ ΤΟΝ ΚΑΘΟΡΙΣΜΟ ΟΙΚΟΔΟΜΙΚΟΥ ΠΕΡΙΓΡΑΜΜΑΤΟΣ ΚΑΙ ΤΩΝ ΟΡΩΝ ΔΟΜΗΣΗΣ ΤΟΥ ΤΕΤΡΑΓΩΝΟΥ

ΚΛΙΜΑΚΑ 1:200

ΕΓΚΡΙΝΕΤΑΙ ΜΕ ΤΗΝ ΥΠ' ΑΡΙΘΜΟ 3872/116/94 ΑΠΟΦΑΣΗ ΝΟΜΑΡΧΗ ΑΝΑΤΟΛΙΚΗΣ ΑΤΤΙΚΗΣ

Ο ΝΟΜΑΡΧΗΣ ΑΝΑΤΟΛΙΚΗΣ ΑΤΤΙΚΗΣ

Ν. ΠΕΡΚΙΖΑΣ

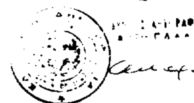

Γ

Δ

πλάτος οδού 30.00

ΟΝΙΑΣ πλ. 14.00

112

Αριθ. ΔΠ/ΠΜ/οικ./59261/2011 (5)

Επαναδημοσίευση της με αριθμό ΔΠ/ΠΜ/οικ. 43874/1261/10.7.1990 Απόφαση Νομάρχη Θεσσαλονίκης «τροποποίηση Ρυμοτομικού Σχεδίου του Δήμου Κουφαλίων Ν. Θεσσαλονίκης στο ΟΤ 41 για την ανέγερση Νηπιαγωγείου» που είχε δημοσιευθεί στην Εφημερίδα της Κυβερνήσεως (ΦΕΚ 596 Δ/23.10.1990) χωρίς το διάγραμμα που την συνόδευε.

Ο ΝΟΜΑΡΧΗΣ ΘΕΣΣΑΛΟΝΙΚΗΣ

Έχοντας υπόψη:

1. Το άρθρο 41 του Ν. 1975/91 «είσοδος – έξοδος παραμονή εργασία απέλαση αλλοδαπών, διαδικασία αναγνώρισης αλλοδαπών προσφύγων και άλλες διατάξεις (ΦΕΚ 184 Α/4.12.1994).

2. Το γεγονός ότι η με αριθμό ΔΠ/ΠΜ/οικ. 43894/1264/10.7.1990 Απόφαση Νομάρχη Θεσσαλονίκης «τροποποίηση Ρυμοτομικού Σχεδίου του Δήμου Κουφαλίων Ν. Θεσσαλονίκης στο ΟΤ 41 για την ανέγερση Νηπιαγωγείου» είχε δημοσιευθεί στην Εφημερίδα της Κυβερνήσεως (ΦΕΚ 598 Δ/28.10.1990) χωρίς το διάγραμμα που την συνόδευε, αποφασίζουμε:

1. Επαναδημοσιεύουμε την με αριθμό ΔΠ/ΠΜ/οικ. 43894/ 1261/ 10.7.1990 Απόφαση Νομάρχη Θεσσαλονίκης «τροποποίηση Ρυμοτομικού Σχεδίου του Δήμου Κουφαλίων – Ν. Θεσσαλονίκης στο Ο.Τ. 41 για την ανέγερση Νηπιαγωγείου» μαζί με το διάγραμμα κλίμακας 1:500 που είχε θεωρηθεί από την τότε Προϊσταμένη της Δ/νσης Πολεοδομίας Θεσσαλονίκης, το κείμενο της οποίας έχει ως ακολούθως:

«Αριθ. ΔΠ/ΠΜ/οικ.43894/1261 (1)

Τροποποίηση Ρυμοτομικού Σχεδίου του Δήμου Κουφαλίων Ν. Θεσσαλονίκης στο Ο.Τ. 41 για την ανέγερση Νηπιαγωγείου.

Ο ΝΟΜΑΡΧΗΣ ΘΕΣΣΑΛΟΝΙΚΗΣ

Έχοντας υπόψη:

1. Τις διατάξεις τού Ν.Δ/τος της 17ης Ιουλίου 1923 περί σχεδίων πόλεων, όπως τροποποιήθηκαν και συμπληρώθηκαν μεταγενέστερα.

2. Την 102/89 απόφαση τού Δημοτικού Συμβουλίου ΧΟΠ Νομού Θεσ/κης (συνεδρία 19η 29.5.1990, αποφασίζουμε:

Άρθρο 1.

α. Εγκρίνουμε το χαρακτηρισμό του Α, Β, Γ, Ι, Α οικοπέδου του Δήμου Κουφαλίων, όπως αυτό φαίνεται στο τοπογραφικό διάγραμμα κλ. 1:500, που θεωρήθηκε από την διεύθυνση Πολεοδομίας Θεσ/κης και συνοδεύει την απόφαση αυτή, για χώρο ανέγερσης νηπιαγωγείου.

β. το ακριβές αντίγραφο του πρωτοτύπου διαγράμματος, που συνοδεύει την απόφαση αυτή να αναρτηθεί μετά την δημοσίευσή της στην Εφημερίδα της Κυβερνήσεως στο 1ο πάτωμα της Δ/νσης Πολεοδομίας Θεσ/κης, Μανουσογιαννάκη 6, για δεκαπέντε (15) συνεχείς ημέρες.

Άρθρο 2.

Η ισχύς της αρχίζει μετά τη δημοσίευσή της στην Εφημερίδα της Κυβερνήσεως.

Η απόφαση αυτή να δημοσιευθεί στην Εφημερίδα της Κυβερνήσεως.

Θεσσαλονίκη, 10 Ιουλίου 1990

Ο Νομάρχης

ΕΥΓΕΝΙΟΣ ΧΑΪΤΙΔΗΣ»

2. Από τις διατάξεις αυτής της απόφασης δεν προκαλείται δαπάνη σε βάρος του κρατικού προϋπολογισμού ή του Δήμου Κουφαλίων.

3. Η ισχύς αυτής της απόφασης να αρχίσει από την δημοσίευσή της στην Εφημερίδα της Κυβερνήσεως η δε ισχύς της αναδημοσιευόμενη απόφασης ανατρέχει αναδρομικά στην 23.10.1990, ημερομηνία της πρώτης δημοσίευσής της στην Εφημερίδα της Κυβερνήσεως.

Θεσσαλονίκη, 16 Νοεμβρίου 1994

Ο Νομάρχης

Κ. ΠΑΠΑΔΟΠΟΥΛΟΣ

Ο.Τ. 32

ΟΔΟΣ ΑΓΙΟΥ ΑΘΑΝΑΣΙΟΥ

316

317

318

319 Α

Ο.Τ. 41

Ο.Τ. 40

Ο.Τ. 42

ΟΔΟΣ ΣΩΚΡΑΤΟΥΣ

ΠΛΑΤΩΝΟΣ

ΒΡΕΦΟΝΗΠΙΑΚΟΣ ΣΤΑΘΜΟΣ

ΧΩΡΟΣ ΑΝΕΓΕΡΣΗΣ ΝΗΠΙΑΓΩΓΕΙΟΥ

319 Β

320

ΟΔΟΣ ΓΙΑΝΝΙΤΣΩΝ

Ο.Τ. 50

ΦΑΙΝΟΜΕΝΟΙ ΙΔΙΟΚΤΗΤΕΣ

-Διανομή Υπ. Γεωργίας 1952 (φ 1 1)
-Αναμόρφωση 1971-72 Ν.Δ. 3458/54
-Νέα ρυμοτομία (1:1000) Υπ. αριθμ. 5153/14.10.78 απόφαση Δ.Τ.Υ. (941)

ΔΙΕΥΘΥΝΣΗ ΠΟΛΕΟΔΟΜΙΑΣ
ΤΜΗΜΑ ΠΟΛΕΟΔ. ΜΕΛΕΤΩΝ
ΘΕΩΡΗΘΗΚΕ
ΓΙΑ ΤΗΝ ΙΣΧΥΟΥΣΑ ΡΥΜΟΤΟΜΙΑ
Θεσσαλονίκη 4/5/1990
Δημ. Σολολάκης
Αγρ.-Τοπ. Μηχ.

ΣΥΝΤΑΧΘΗΚΕ
Κουφάλια 23.4.1990
Β. ΓΑΤΑΔΕΛΟΥ
Πολ. Μηχανικός
υπάλ. Δήμου Κουφαλίων

ΘΕΩΡΗΘΗΚΕ
Κουφάλια 24.4.1990
Ο Δήμαρχος

Αριθ. ΚΟ/1361/93 (6)

Τροποποίηση του εγκεκριμένου ρυμοτομικού σχεδίου 'Αργους Ορεστικού Ν. Καστοριάς στο Ο.Τ. 7 με μερικό αποχαρακτηρισμό κοινοχρήστου χώρου σε οικοδομήσιμο, επιβολή προκηπίου και πεζοδρόμου.

Ο ΝΟΜΑΡΧΗΣ ΚΑΣΤΟΡΙΑΣ

'Εχοντας υπόψη:

1. Τις διατάξεις του Ν.Δ/τος της 17.7.1929 «περί σχεδίων πόλεων και κωμών του κράτους».

2. Τις διατάξεις του Π.Δ/τος 183/1986 για «έγκριση τροποποιήσεων και καθορισμό όρων και περιορισμών δόμησης από τους Νομάρχες».

3. Την 47/1993 απόφαση Δήμου 'Αργους Ορεστικού.

4. Την γνωμοδότηση 1/1/10.2.1994 Σ.Χ.Ο.Π. Ν. Καστοριάς.

5. Την ΚΟ/ΟΙΚ/407/1989 απόφαση Νομάρχη Καστοριάς «αναθεώρηση εγκεκριμένου ρυμοτομικού σχεδίου πόλης 'Αργους Ορεστικού Ν. Καστοριάς», αποφασίζουμε:

Εγκρίνουμε την τροποποίηση του ρυμοτομικού σχεδίου πόλης 'Αργους Ορεστικού Ν. Καστοριάς στο Ο.Τ. 7 με μερικό αποχαρακτηρισμό κοινοχρήστου χώρου σε οικοδομήσιμο, επιβολή προκήπιου και πεζοδρόμου ως στο συνημμένο τοπογραφικό διάγραμμα κλίμακος 1:500 που αποτελεί αναπόσπαστο μέρος της παρούσης.

Η ισχύς της παρούσης απόφασης αρχίζει απο τη δημοσίευσή της στην Εφημερίδα της Κυβερνήσεως και δεν προκαλείται δαπάνη σε βάρος ούτε του κρατικού προϋπολογισμού ούτε του οικείου Ο.Τ.Α.

Η απόφαση αυτή να δημοσιευθεί στην Εφημερίδα της Κυβερνήσεως.

Καστοριά, 4 Μαρτίου 1994

Ο Νομάρχης
ΓΕΩΡΓΙΟΣ ΚΑΠΡΑΝΟΣ

